


SECCIÓN TIPO I



SECCION TIPO II

NOTA. LA COTA REAL ES LA INDICADA MENOS 81.7m

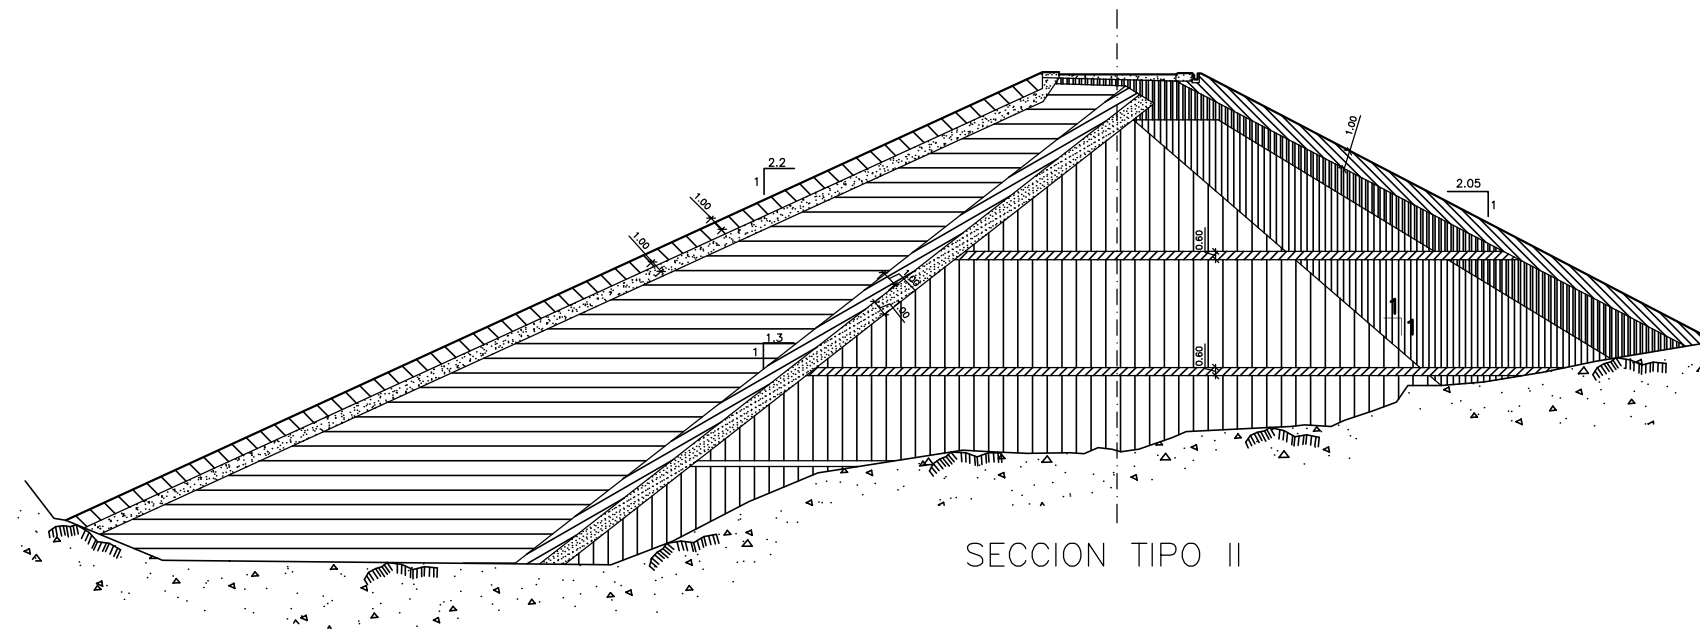

DIRECCION GENERAL  
DE OBRAS HIDRAULICAS  
Y CALIDAD DE LAS AGUAS  
MANCOMUNIDAD DE LOS CANALES DEL TAIBILLA



TITULO

DOCUMENTO XYZT DE LA PRESA DE TAIBILLA

FECHA

NOVIEMBRE 2003

ESCALA:

1/500

FORMATO ORIGINAL DIN-A3

DESIGNACION

SECCIONES TIPO DE LA PRESA

N. DE PLANO

6

HOJA 1 DE 2