



# SECCION TIPO DE LA PRESA

ESCALA 1:2000

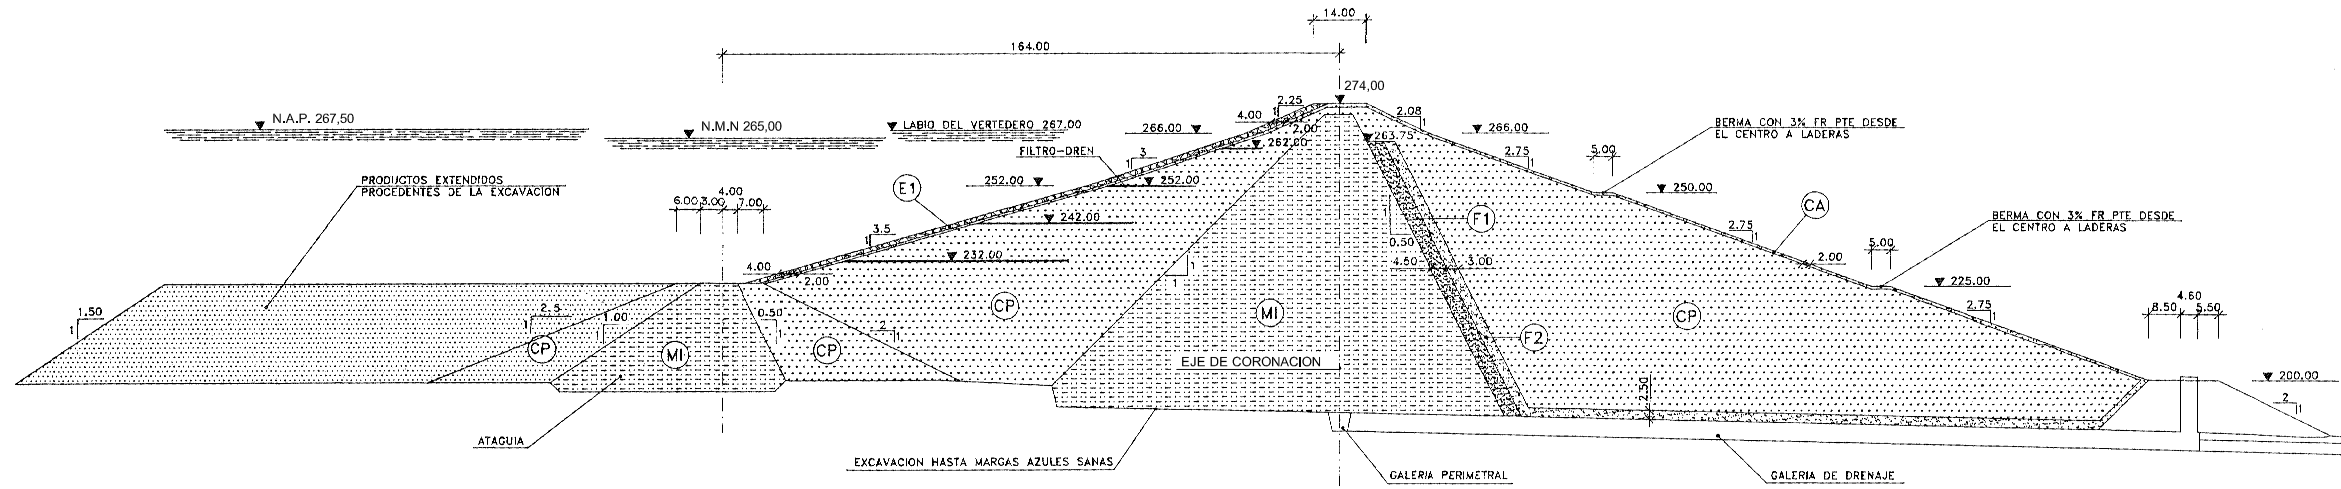


LEYENDA	
CP	= CONGLOMERADOS POLIGENICOS
MI	= MARGAS IMPERMEABLES
E1	= ESCOLLERA DE PROTECCION
TR	= TRANSICION
CA	= CALCARENITAS
F1	= FILTRO FINO VERTICAL
F2	= FILTRO GRUESO VERTICAL

ESCALA 1:600

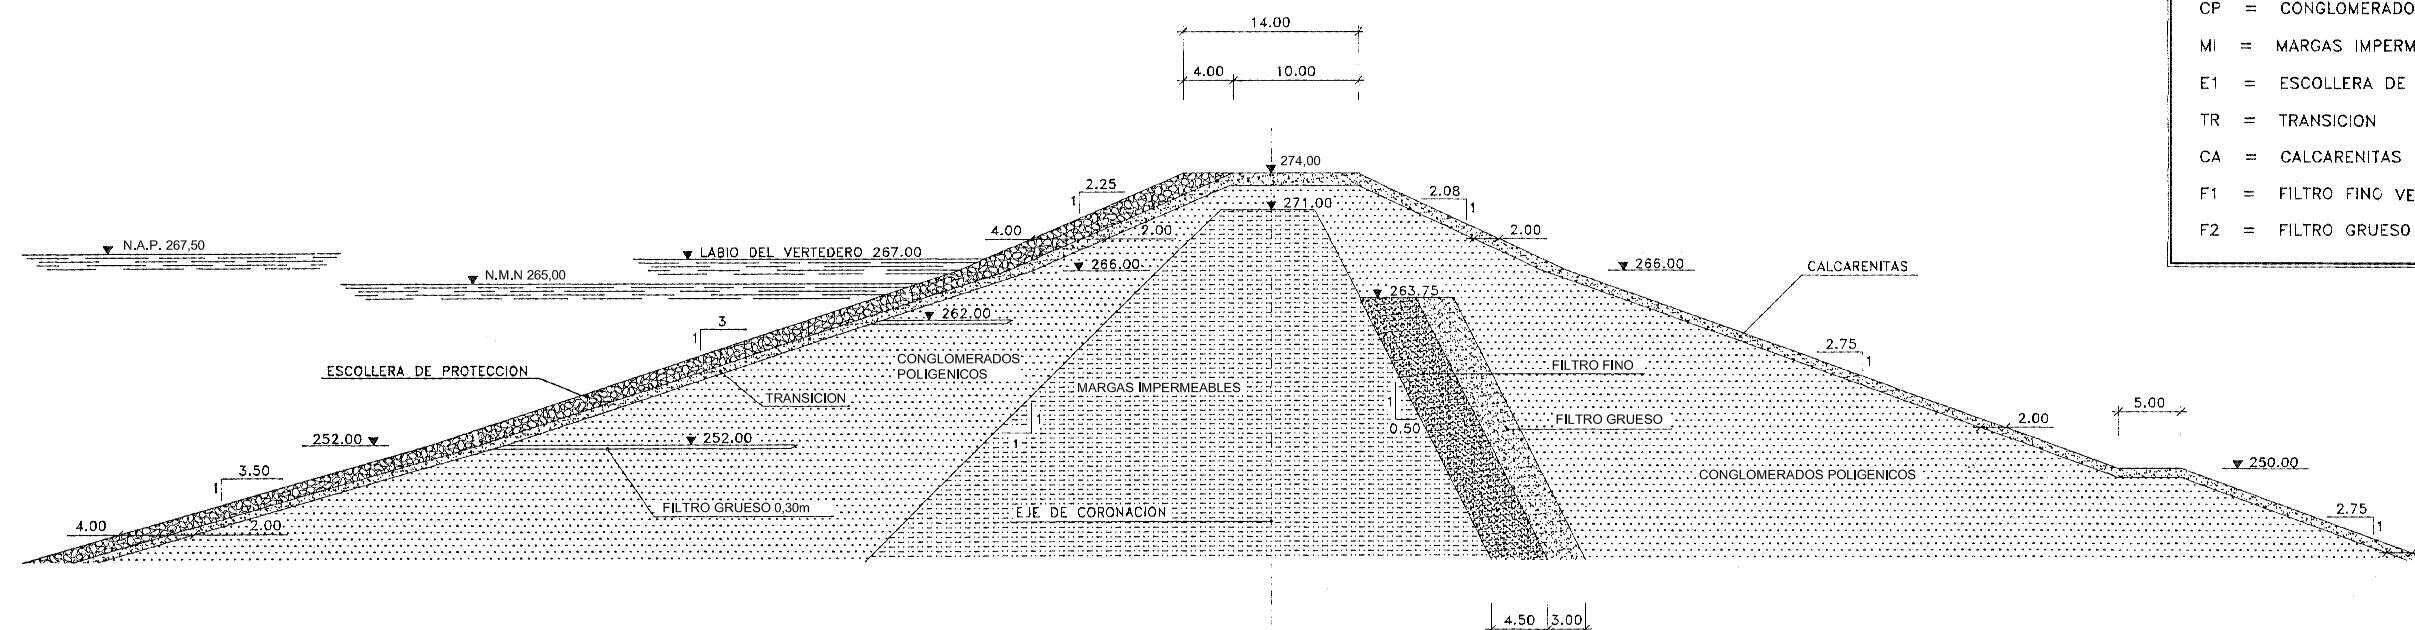

DETALLE DE CORONACION  
ESCALA 1:200

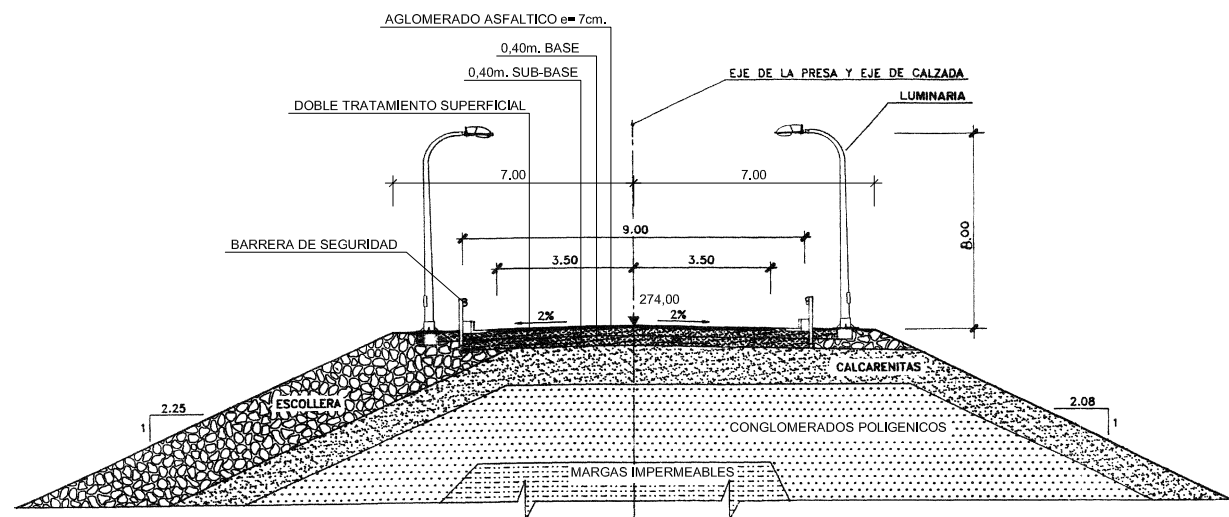

NOTA.-  
En relación con las elevaciones indicadas en este plano vease nota en el plano nº 1.6

MINISTERIO DE MEDIO AMBIENTE Secretaría General para el Territorio y la Biodiversidad	DIRECCIÓN GENERAL DEL AGUA
	CONFEDERACIÓN HIDROGRÁFICA DEL SEGURO
<b>XYZT PRESA DE LA RAMBLA DE ALGECIRAS</b>	
CUERPO DE PRESA SECCIONES TIPO DE LA PRESA	
FECHA: ABRIL 2004 ESCALA: INDICADAS	HOJA Nº <b>2.3</b>