



(*) N.M.N. PROPUESTO EN LAS NORMAS DE EXPLOTACIÓN REDACTADAS EN ESTA ASISTENCIA TÉCNICA

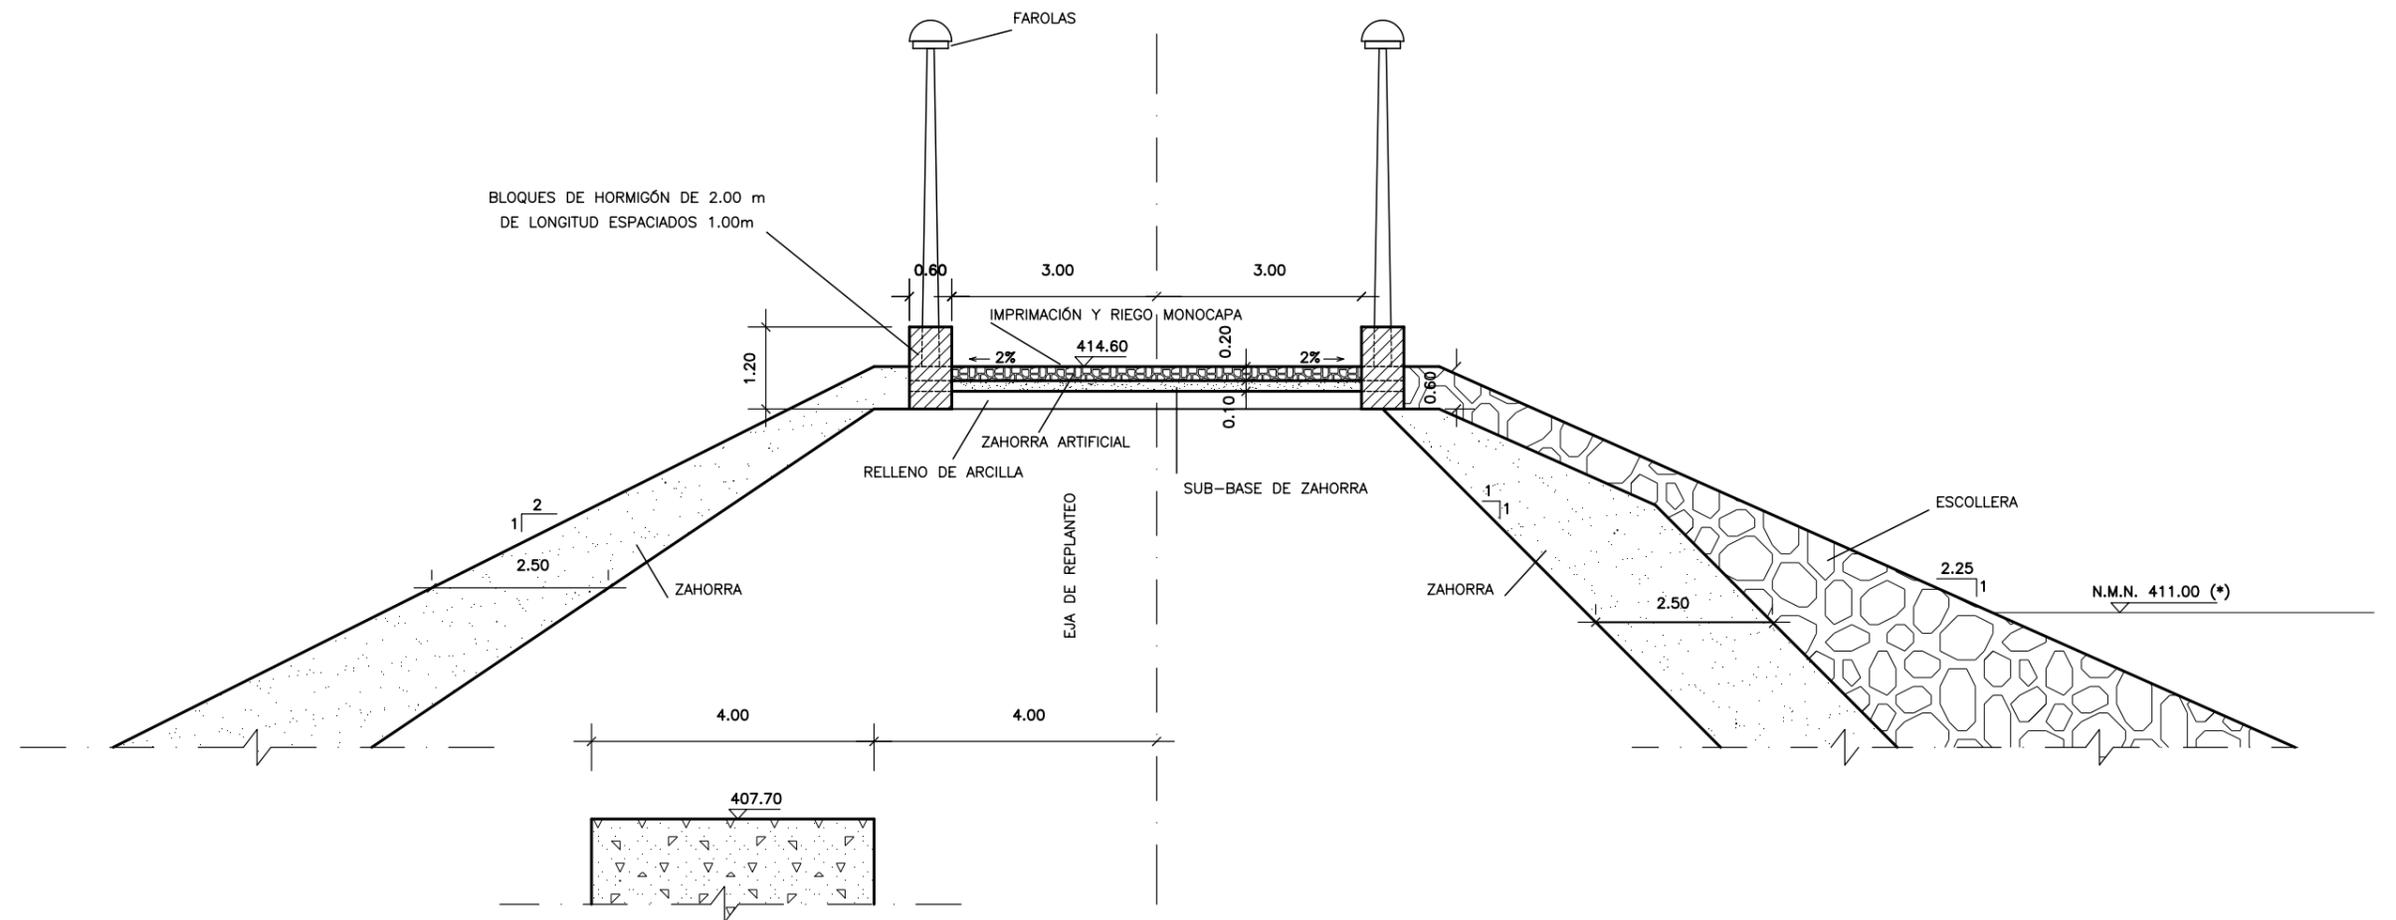


(*) N.M.N. PROPUESTO EN LAS NORMAS DE EXPLOTACIÓN REDACTADAS EN ESTA ASISTENCIA TÉCNICA

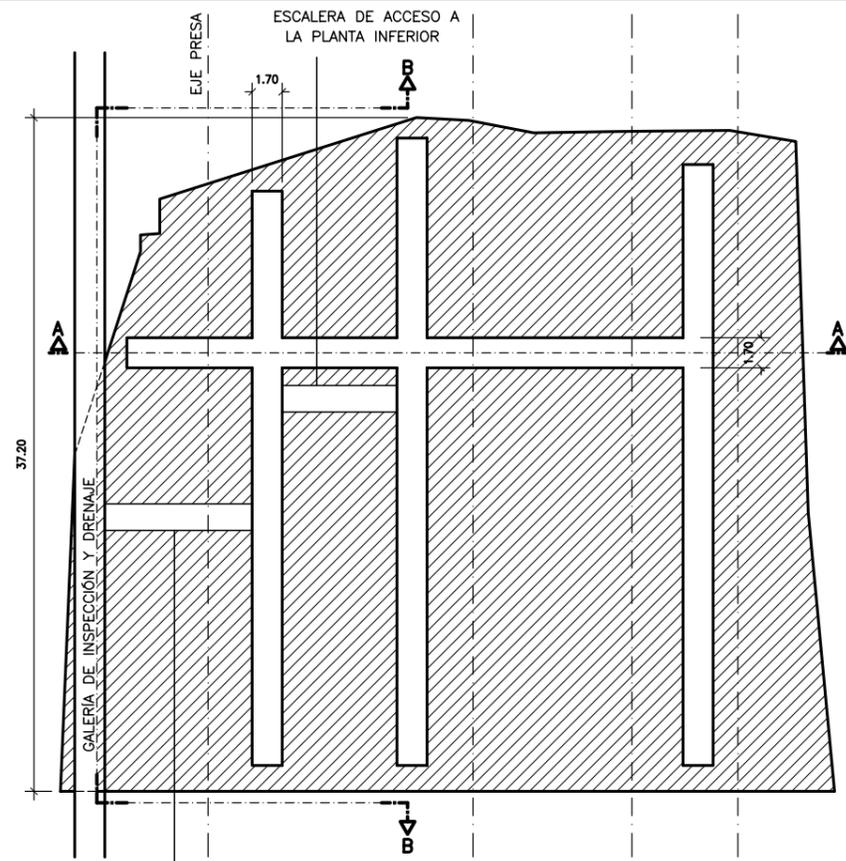


PLANTA SUPERIOR DEL TAPÓN
ESCALA 1/200

ESCALERA DE ACCESO A LA PLANTA SUPERIOR


EMPLAZAMIENTO BOMBAS

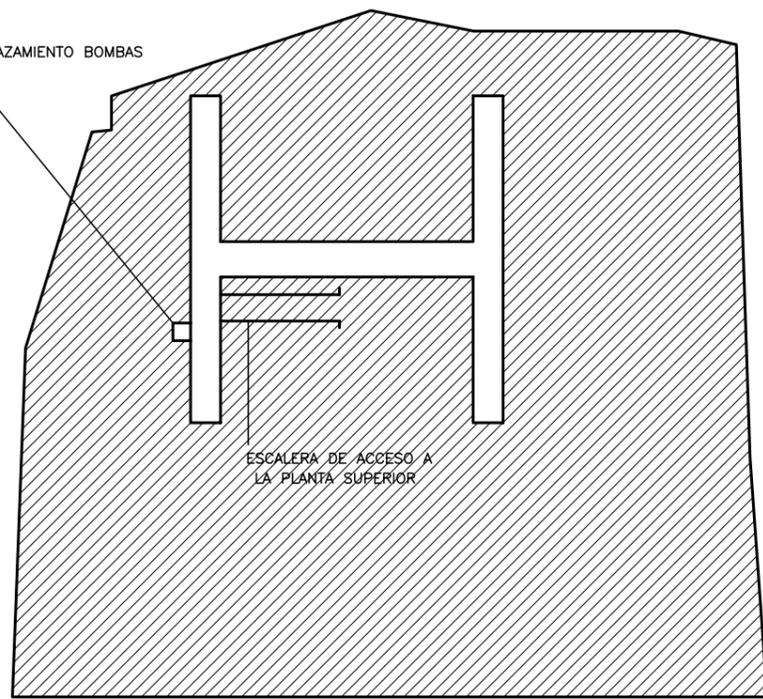

PLANTA INFERIOR DEL TAPÓN
ESCALA 1/200

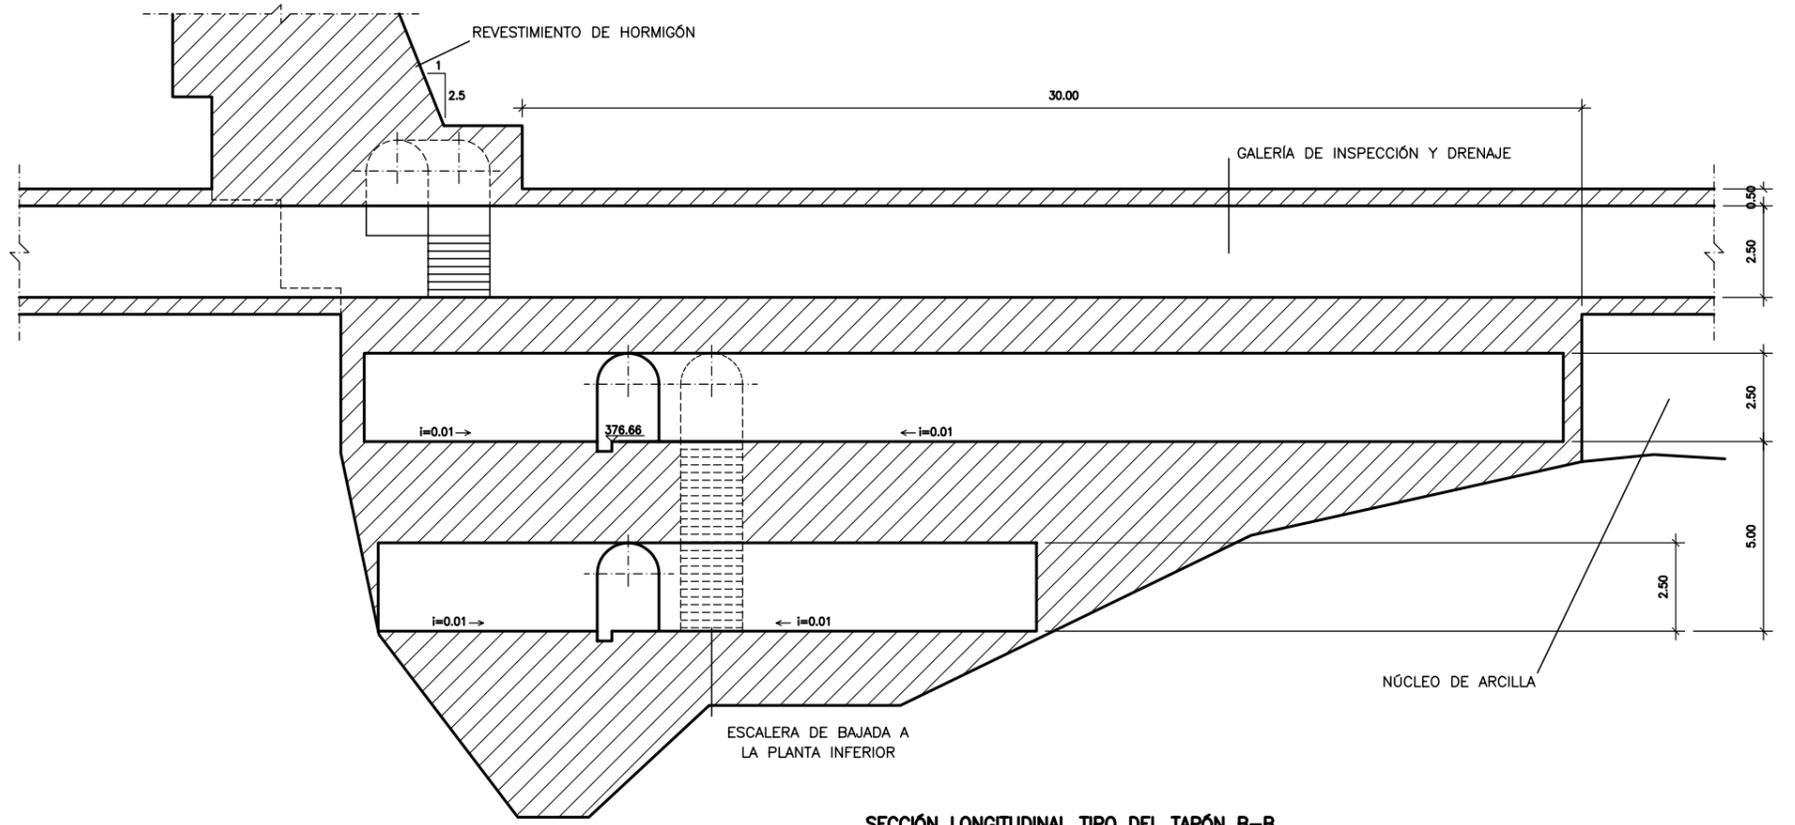

SECCIÓN LONGITUDINAL TIPO DEL TAPÓN B-B
ESCALA 1/100

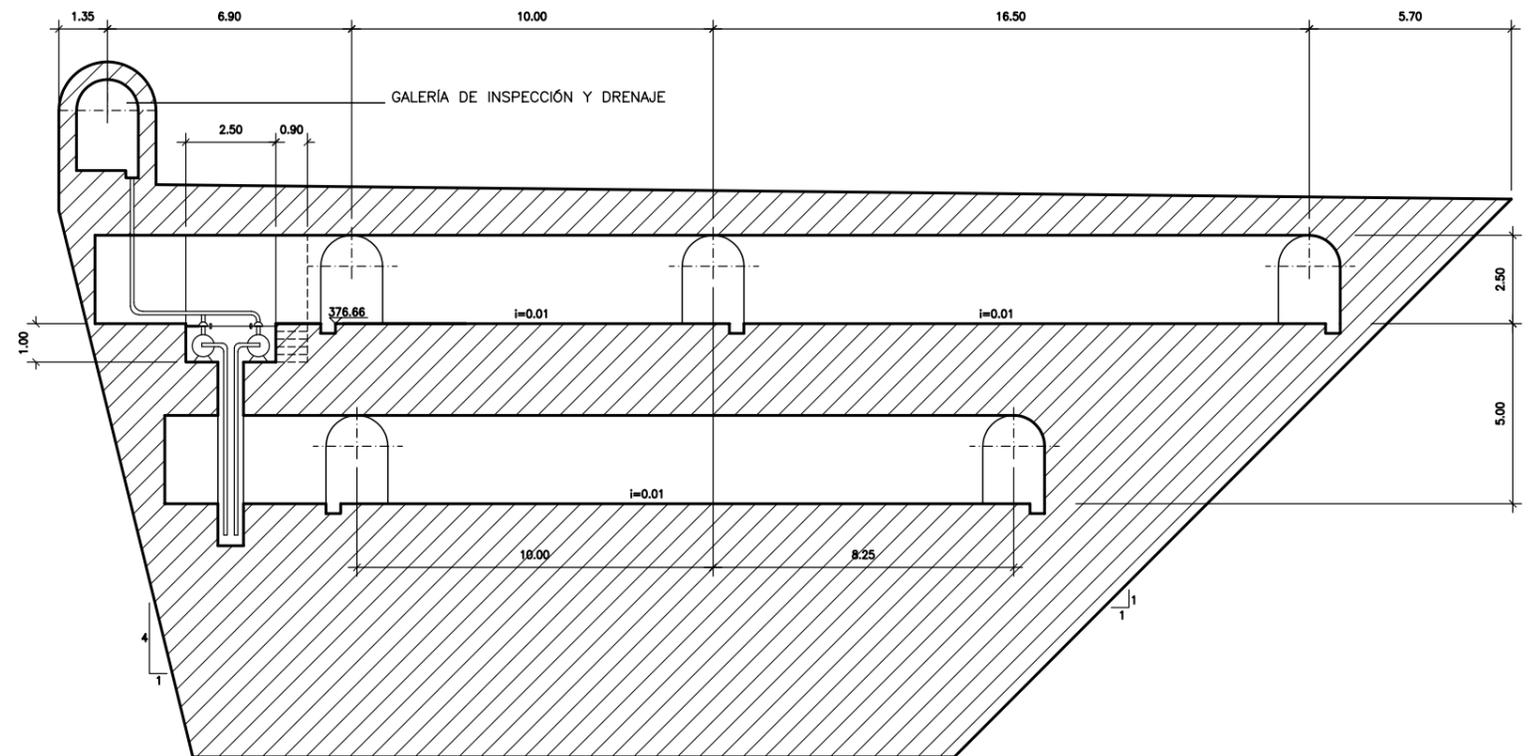

SECCIÓN TRANSVERSAL TIPO DEL TAPÓN A-A
ESCALA 1/100