


SECCIÓN TIPO
ESCALA 1:500

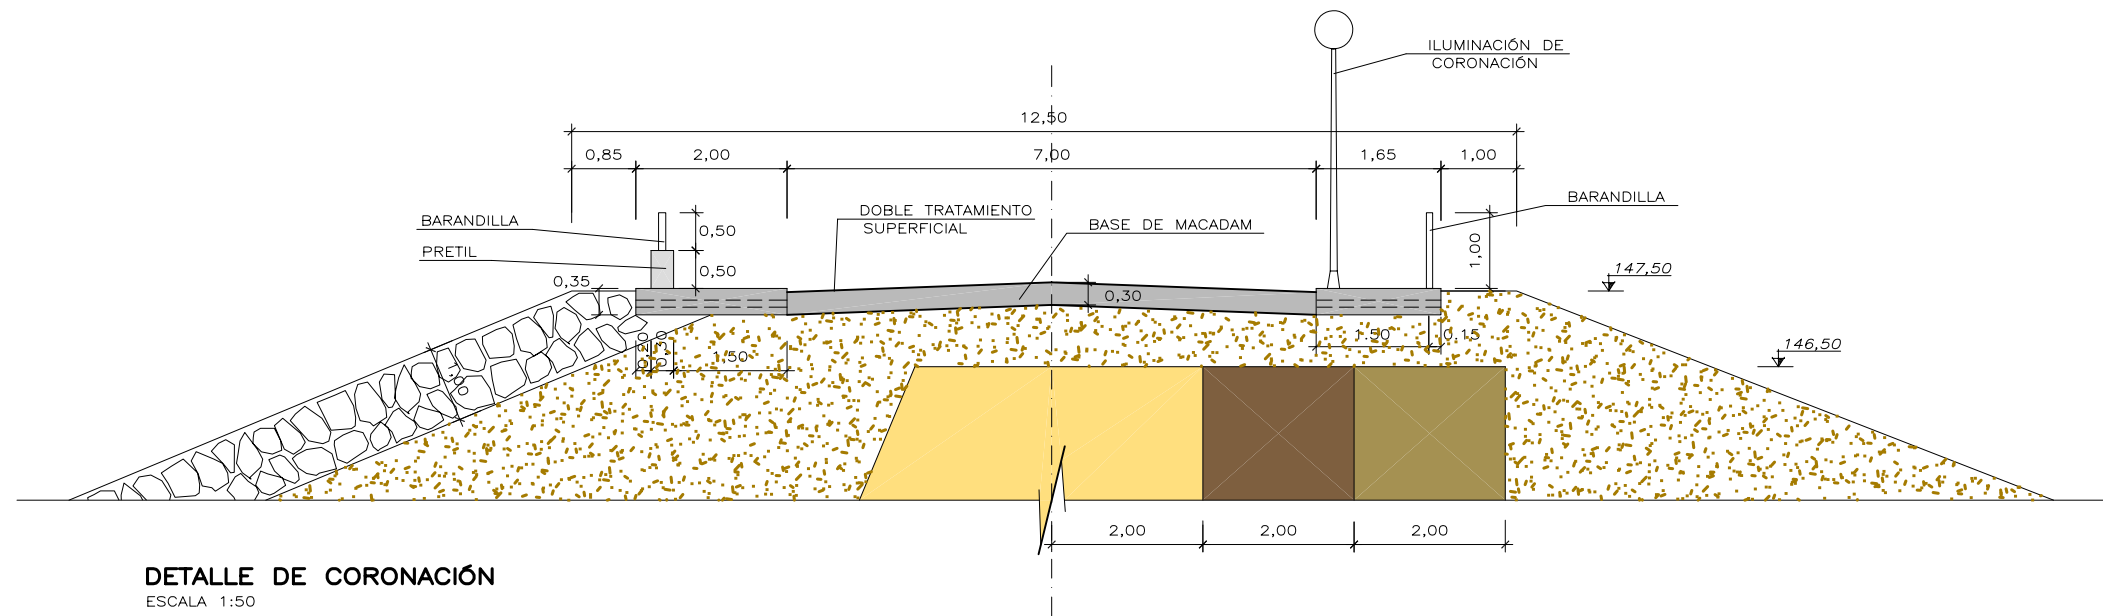

DETALLE DE CORONACIÓN
ESCALA 1:50