



SECCION TIPO POR ZONAS DE ALVIADERO LATERAL
 (35 m. MARGEN IZQ. Y 41.5 MARGEN DCH.)
 ESCALA 1:200

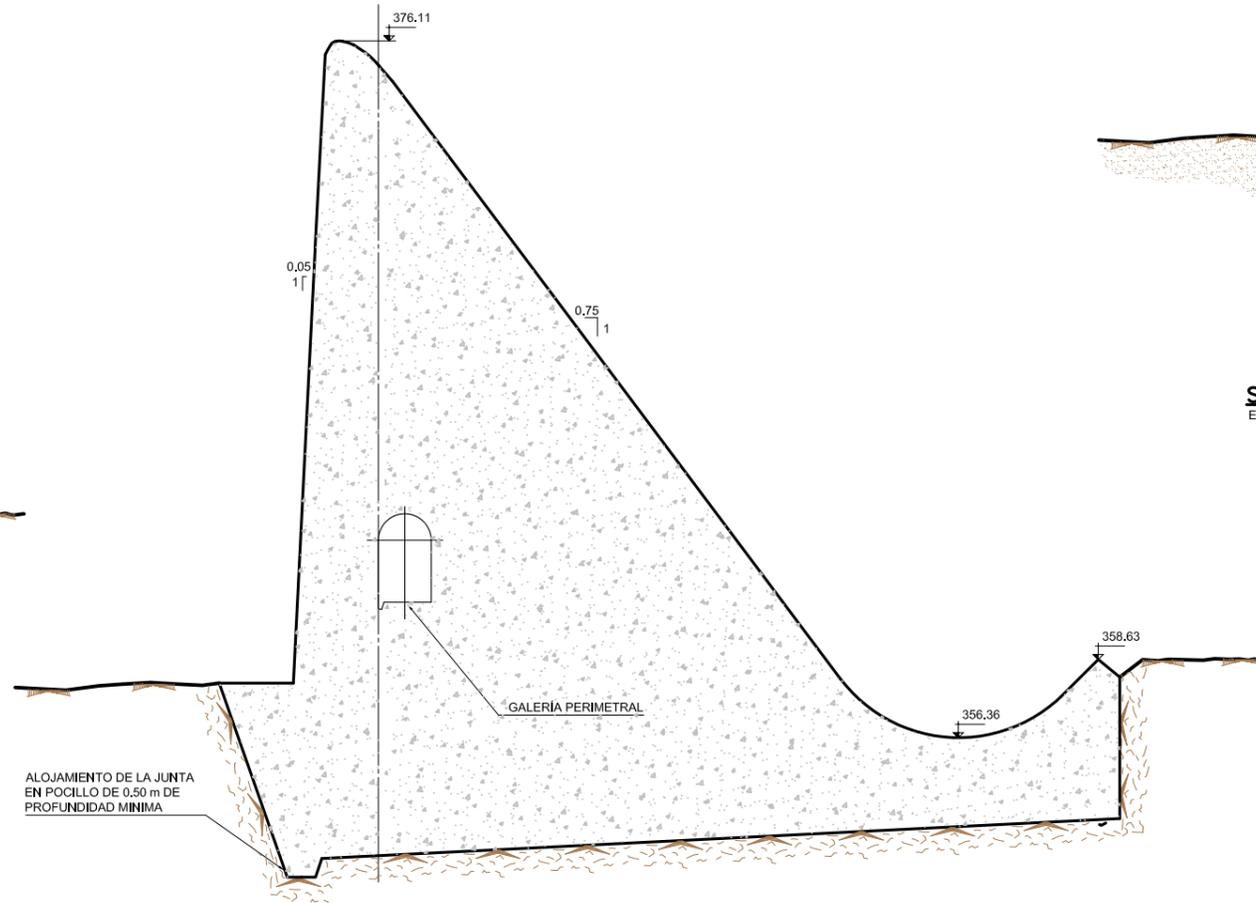

SECCION TIPO POR ZONAS DE ALVIADERO CENTRAL
 (45 m. DE ANCHURA)
 ESCALA 1:200

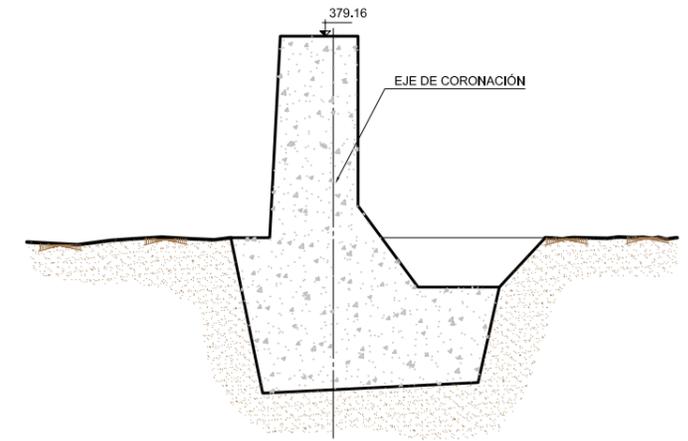

SECCION TIPO POR ZONAS LATERALES
 ESCALA 1:200



	MINISTERIO DE MEDIO AMBIENTE DIRECCIÓN GENERAL DEL AGUA CONFEDERACIÓN HIDROGRÁFICA DEL SEGURA
	XYZT PRESA DE DOÑA ANA
ESCALA GRAFICA 0 1 2 3 4m	FECHA: NOVIEMBRE 2004 ESCALA: 1:200
	SECCIONES TIPO DE LA PRESA
	PLANO Nº 2.3 HOJA 1 DE 1