



SECCION TIPO PRESA POR ALVIADERO CENTRAL
ESCALA 1/250

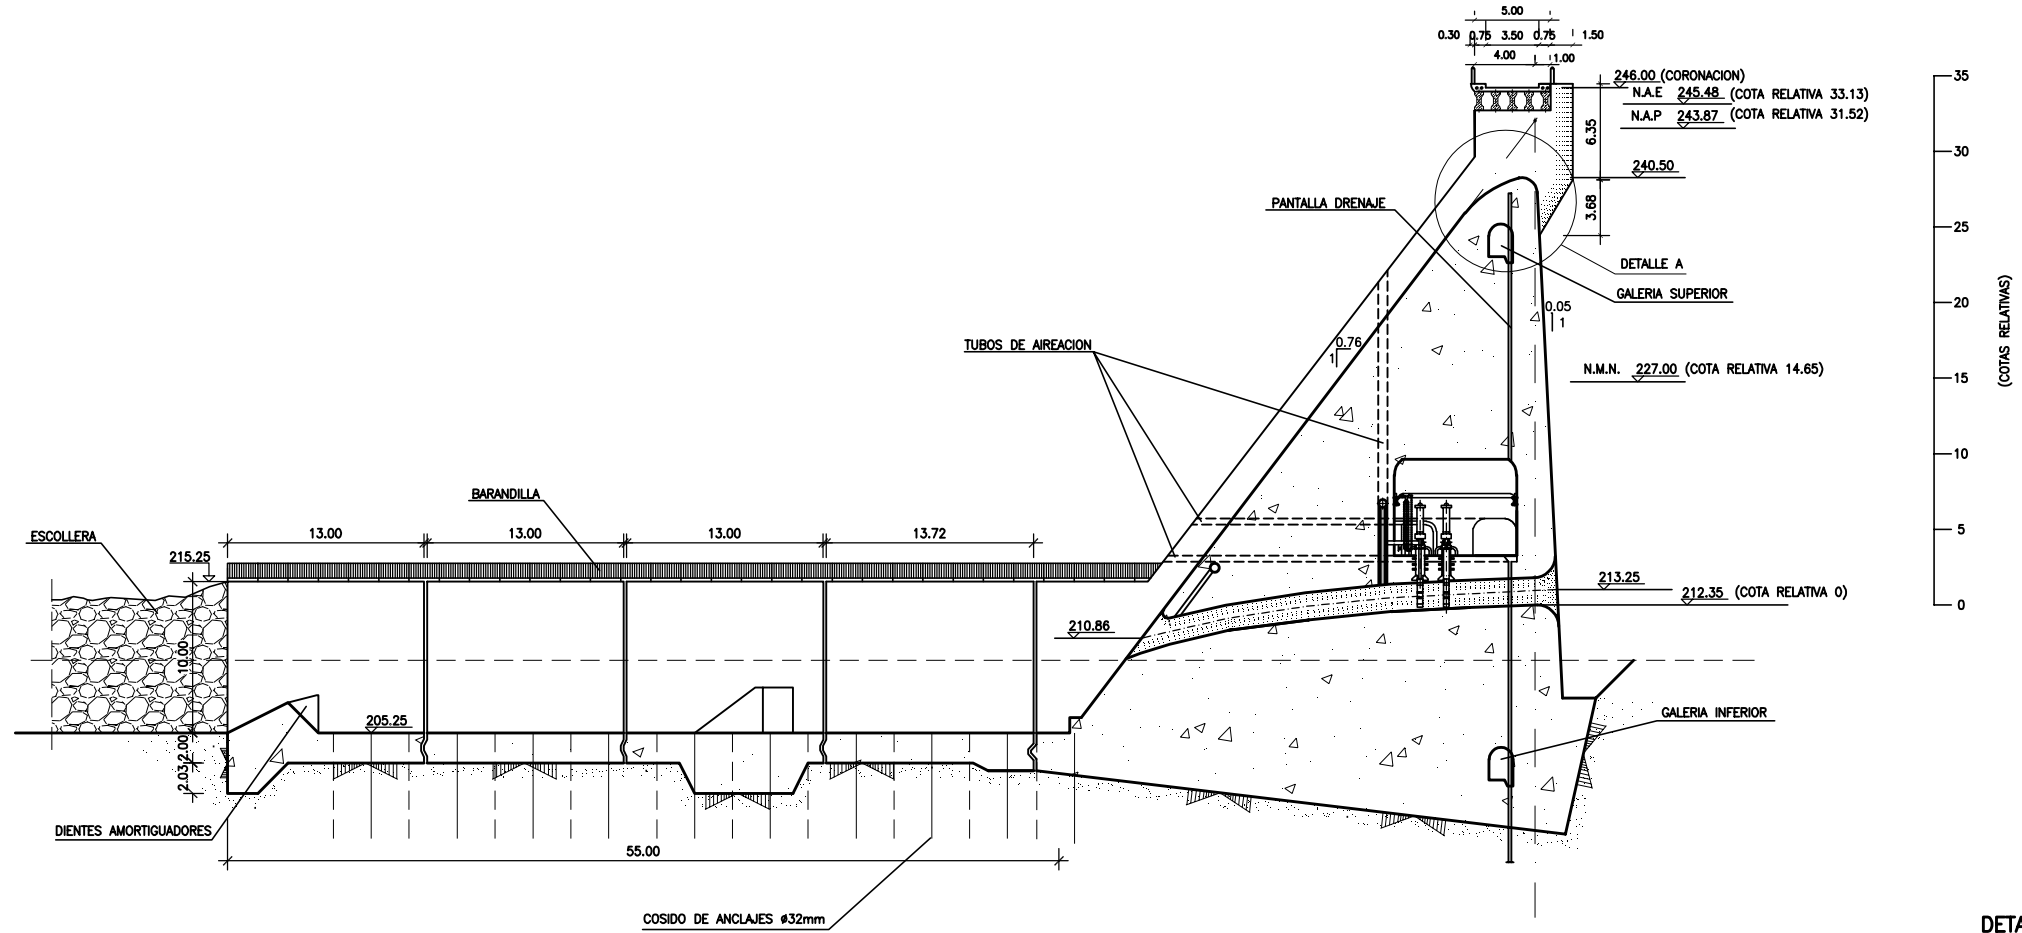

SECCION TIPO PRESA POR ESTRIBO DERECHO
ESCALA 1/250

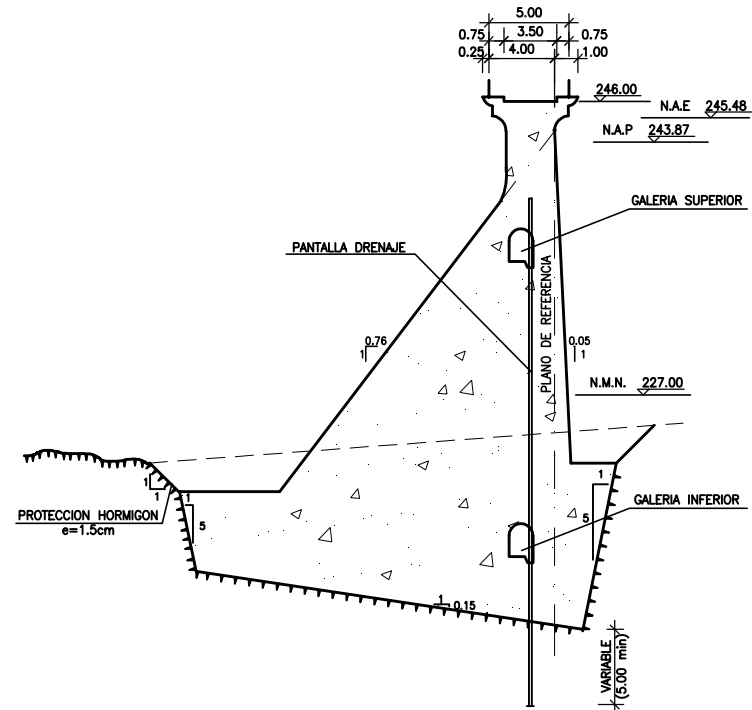

DETALLE A
DEFINICION PERFIL BUREAU
EN ALVIADERO DE SUPERFICIE
ESCALA 1/50

