


**DETALLE DE CORONACIÓN**  
ESCALA 1:50

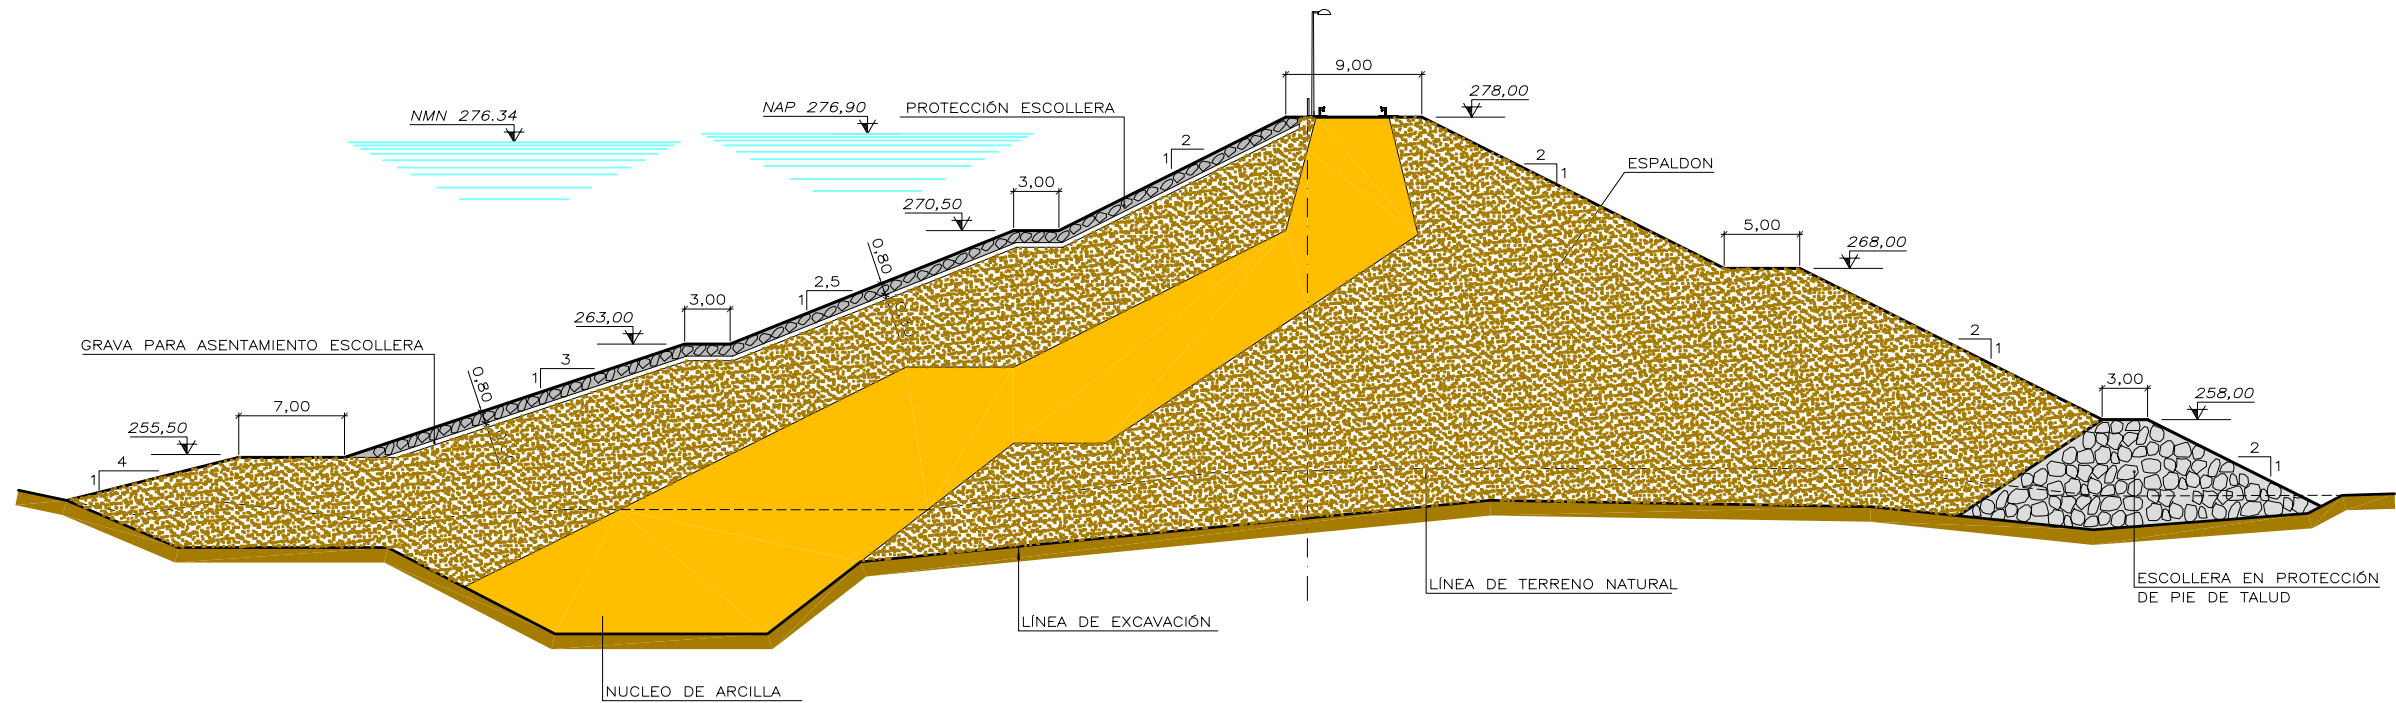

**SECCIÓN TIPO**  
ESCALA 1:250