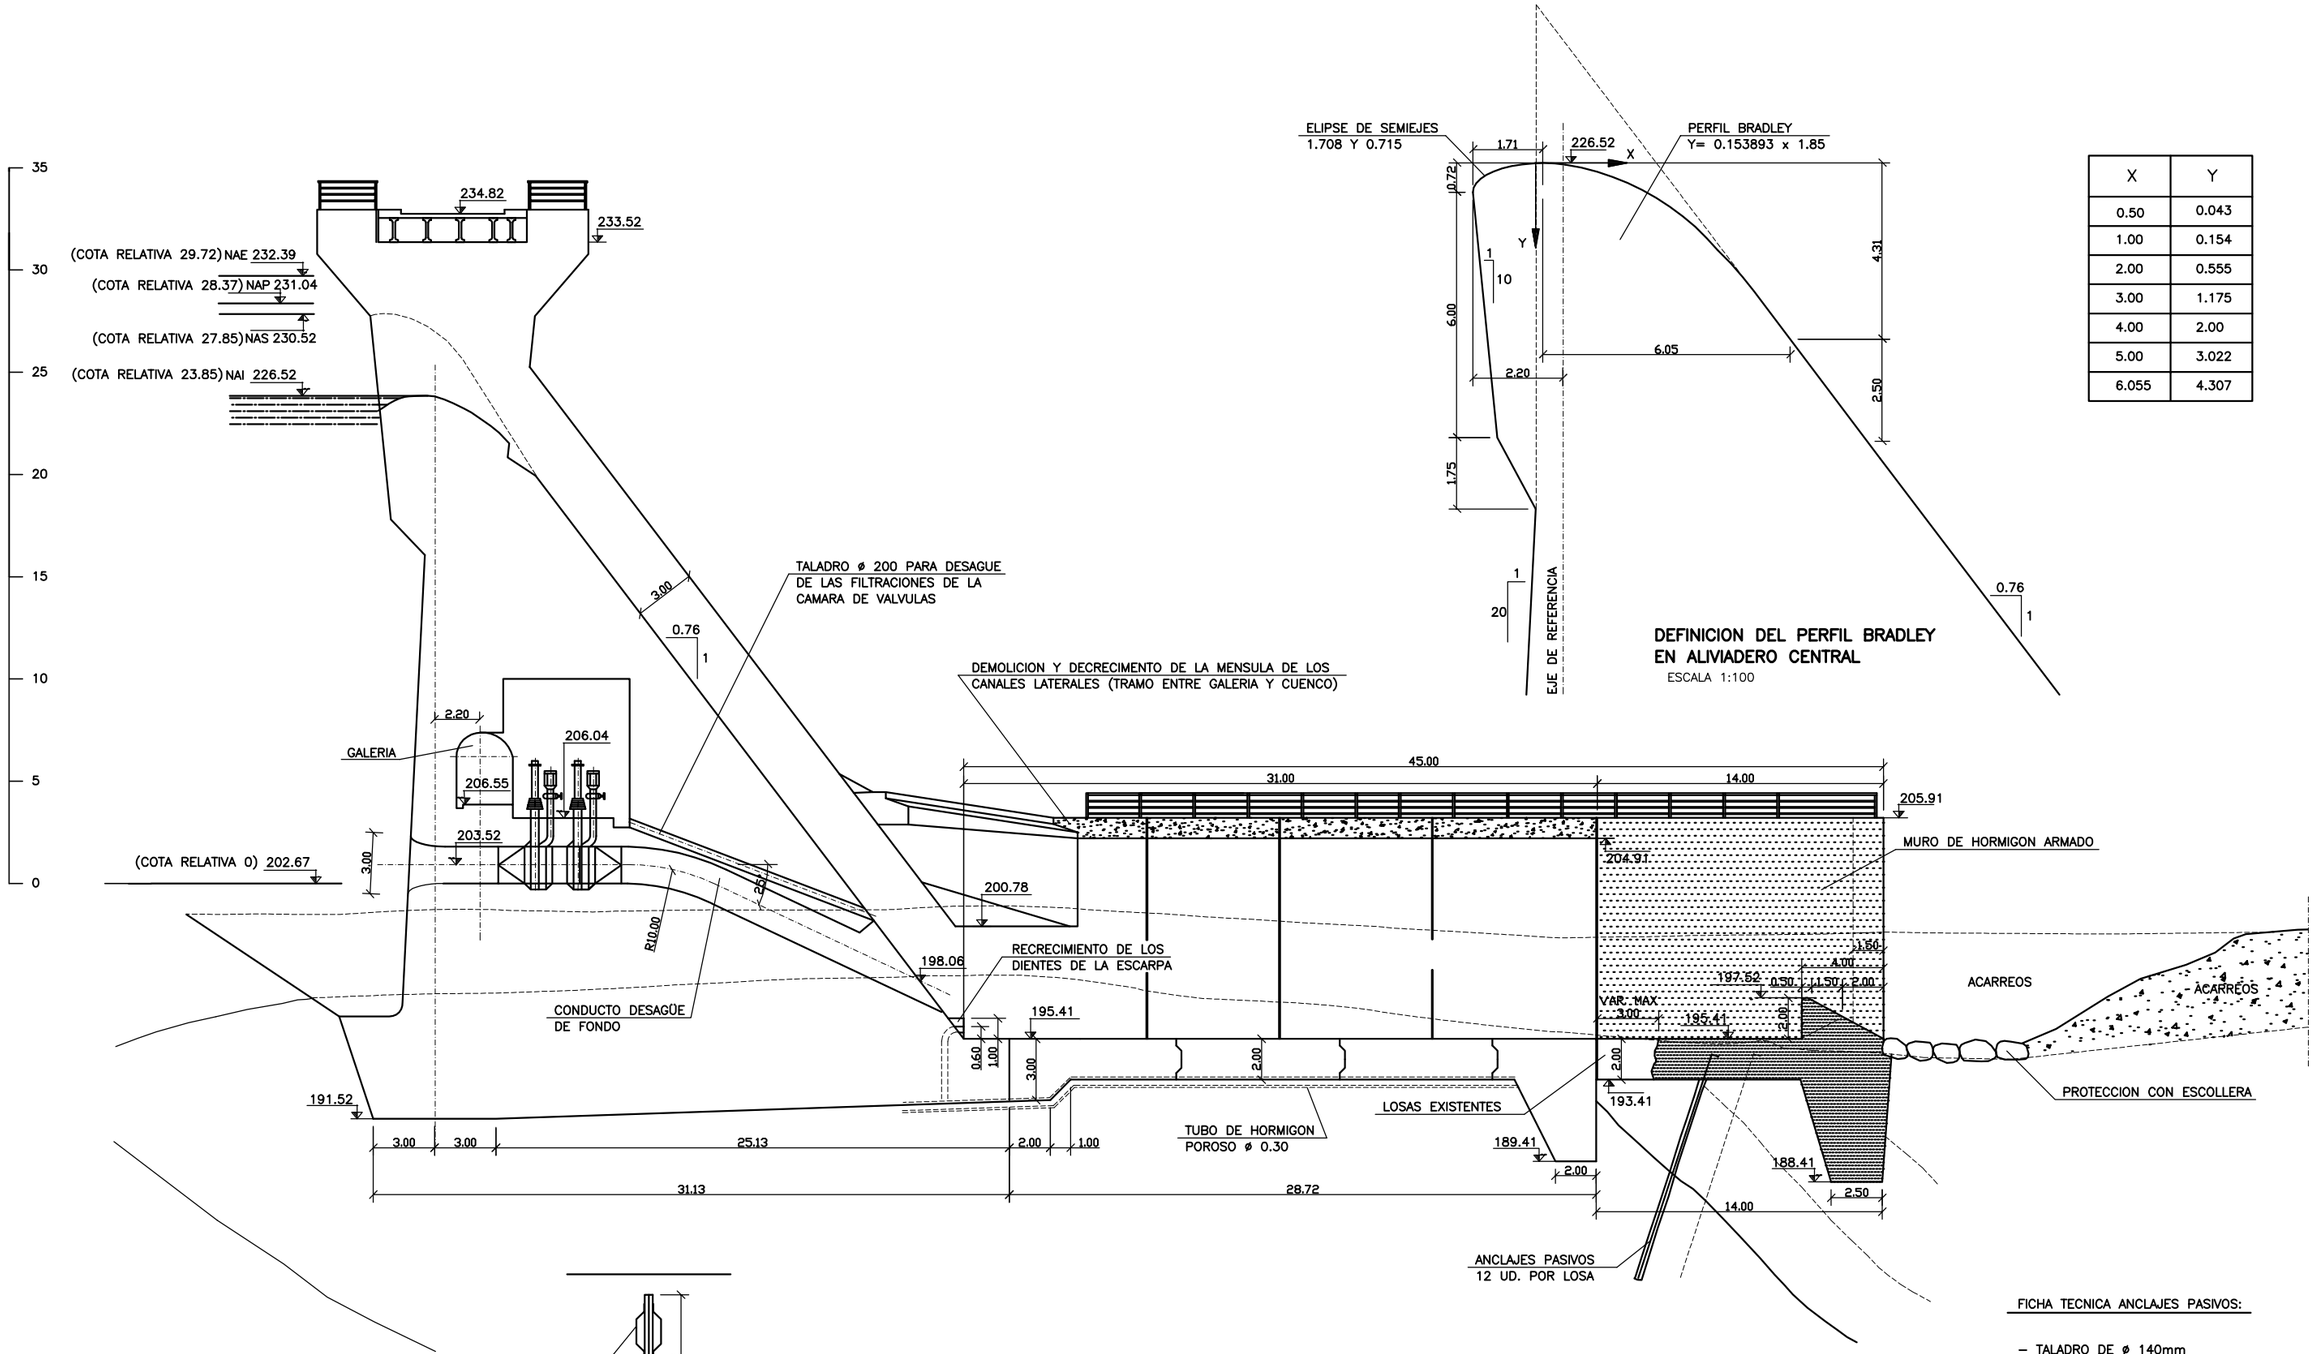

X	Y
0.50	0.043
1.00	0.154
2.00	0.555
3.00	1.175
4.00	2.00
5.00	3.022
6.055	4.307

DEFINICION DEL PERFIL BRADLEY EN ALIVIADERO CENTRAL

ESCALA 1:100

ANCLAJES PASIVOS

MATERIALES	TIPO	RESISTENCIA	NIVEL DE CONTROL
ACERO	AEH–500N	f_{ck} = 5.100Kg/cm^2	NORMAL
HORMIGON	H–200	f_{ck} = 200Kg/cm^2	
EXCEPTO: relleno y limpieza	H–125	f_{ck} = 125Kg/cm^2	

FICHA TECNICA ANCLAJES PASIVOS:

– TALADRO DE ø 140mm

– TUBO DE ARMADURA DE ø 90mm. Y ESPESOR 7mm

– LONGITUD DE EMPOTRAMIENTO EN CALIZA MINIMO 3.00m

– VÁLVULA DE INYECCIÓN TARADA A 15 BARES DE PRESION

MINISTERIO DE MEDIO AMBIENTE

DIRECCION GENERAL DEL AGUA

CONFEDERACION HIDROGRAFICA DEL SEGURA

CONSULTOR: AYESA INGENIERIA DE FUTURO

DOCUMENTO XYZT PRESA DE LA RAMBLA DEL MORO

FECHA: NOVIEMBRE 2.004

ESCALAS: 1/150

FORMATO ORIGINAL UNE–A1

DESIGNACION: **CUERPO DE PRESA. SECCIONES TIPO DE LA PRESA. SECCION POR ALIVIADERO CENTRAL.**

Nº DE PLANO: 2.4.1

HOJA 1 DE 1