


ALZADO AGUAS ARRIBA

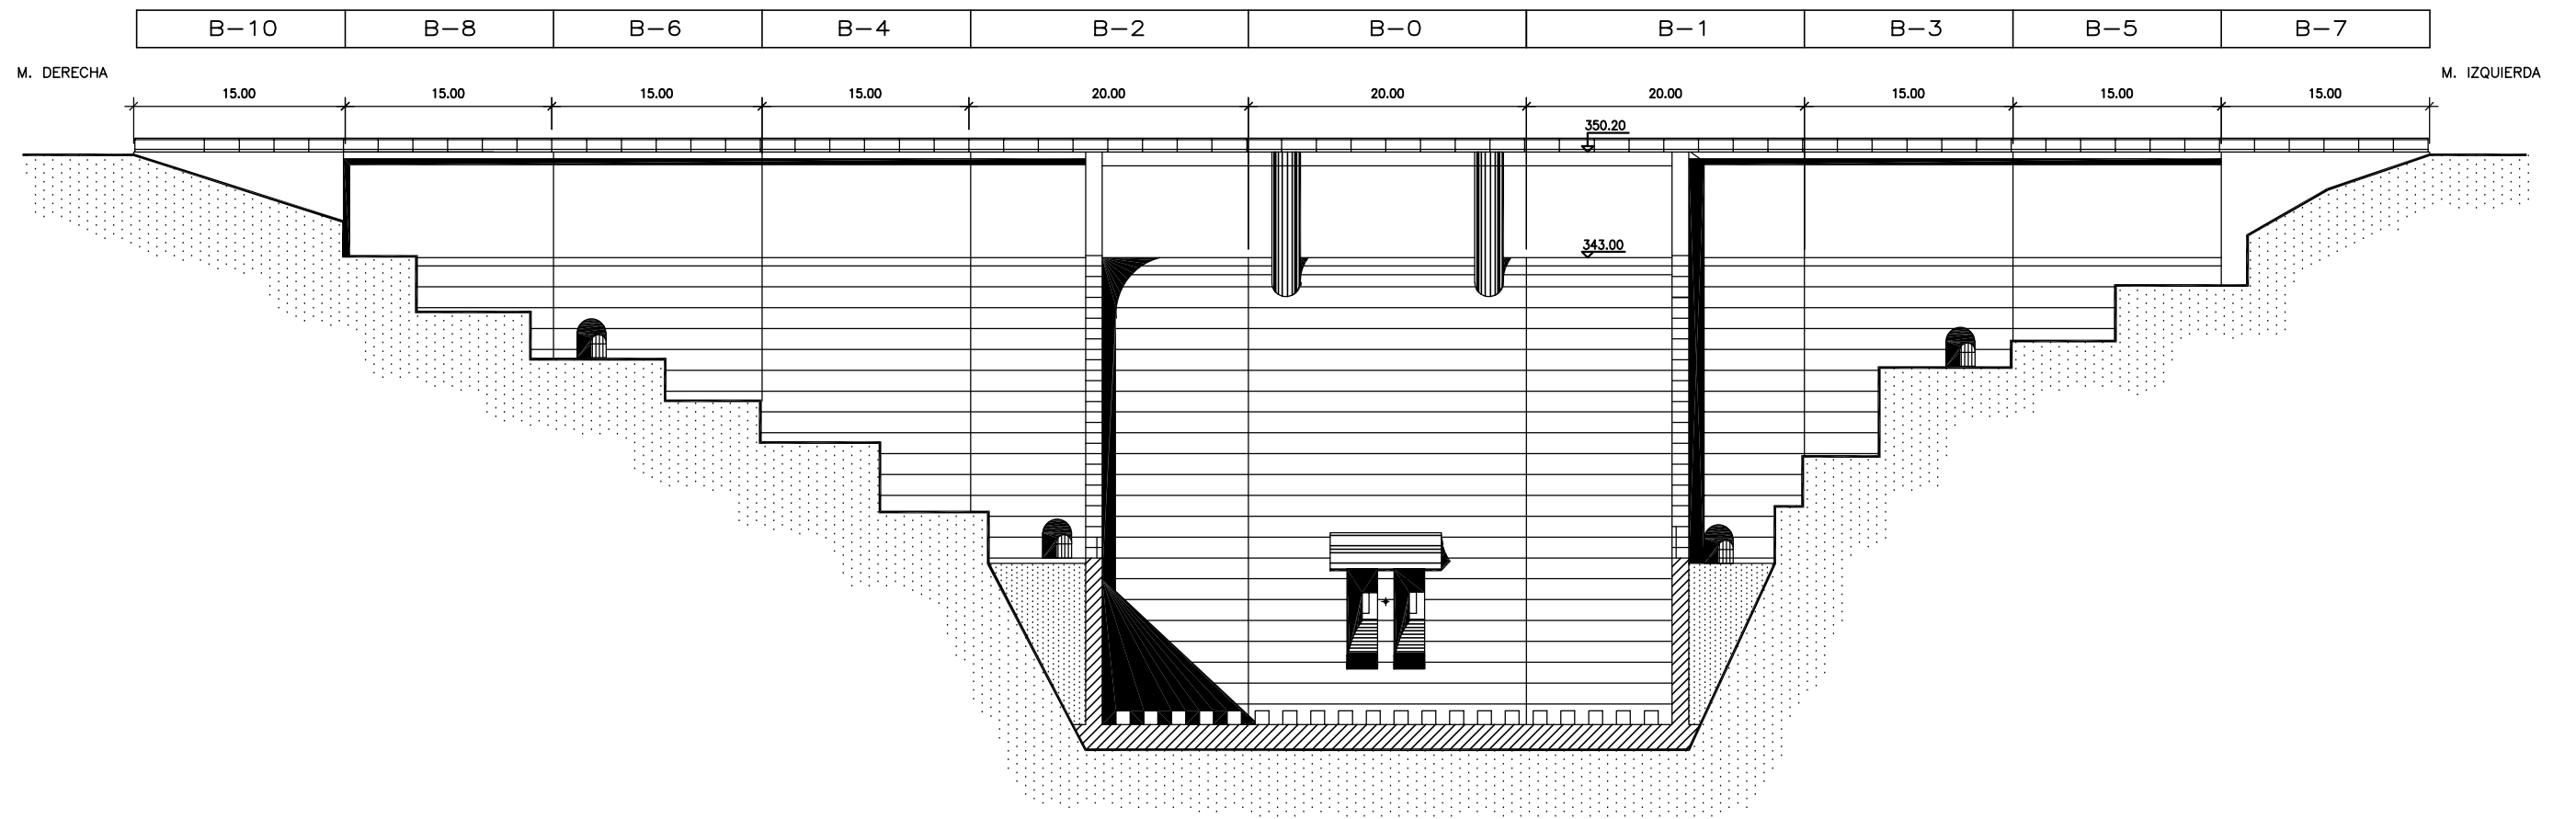

ALZADO AGUAS ABAJO